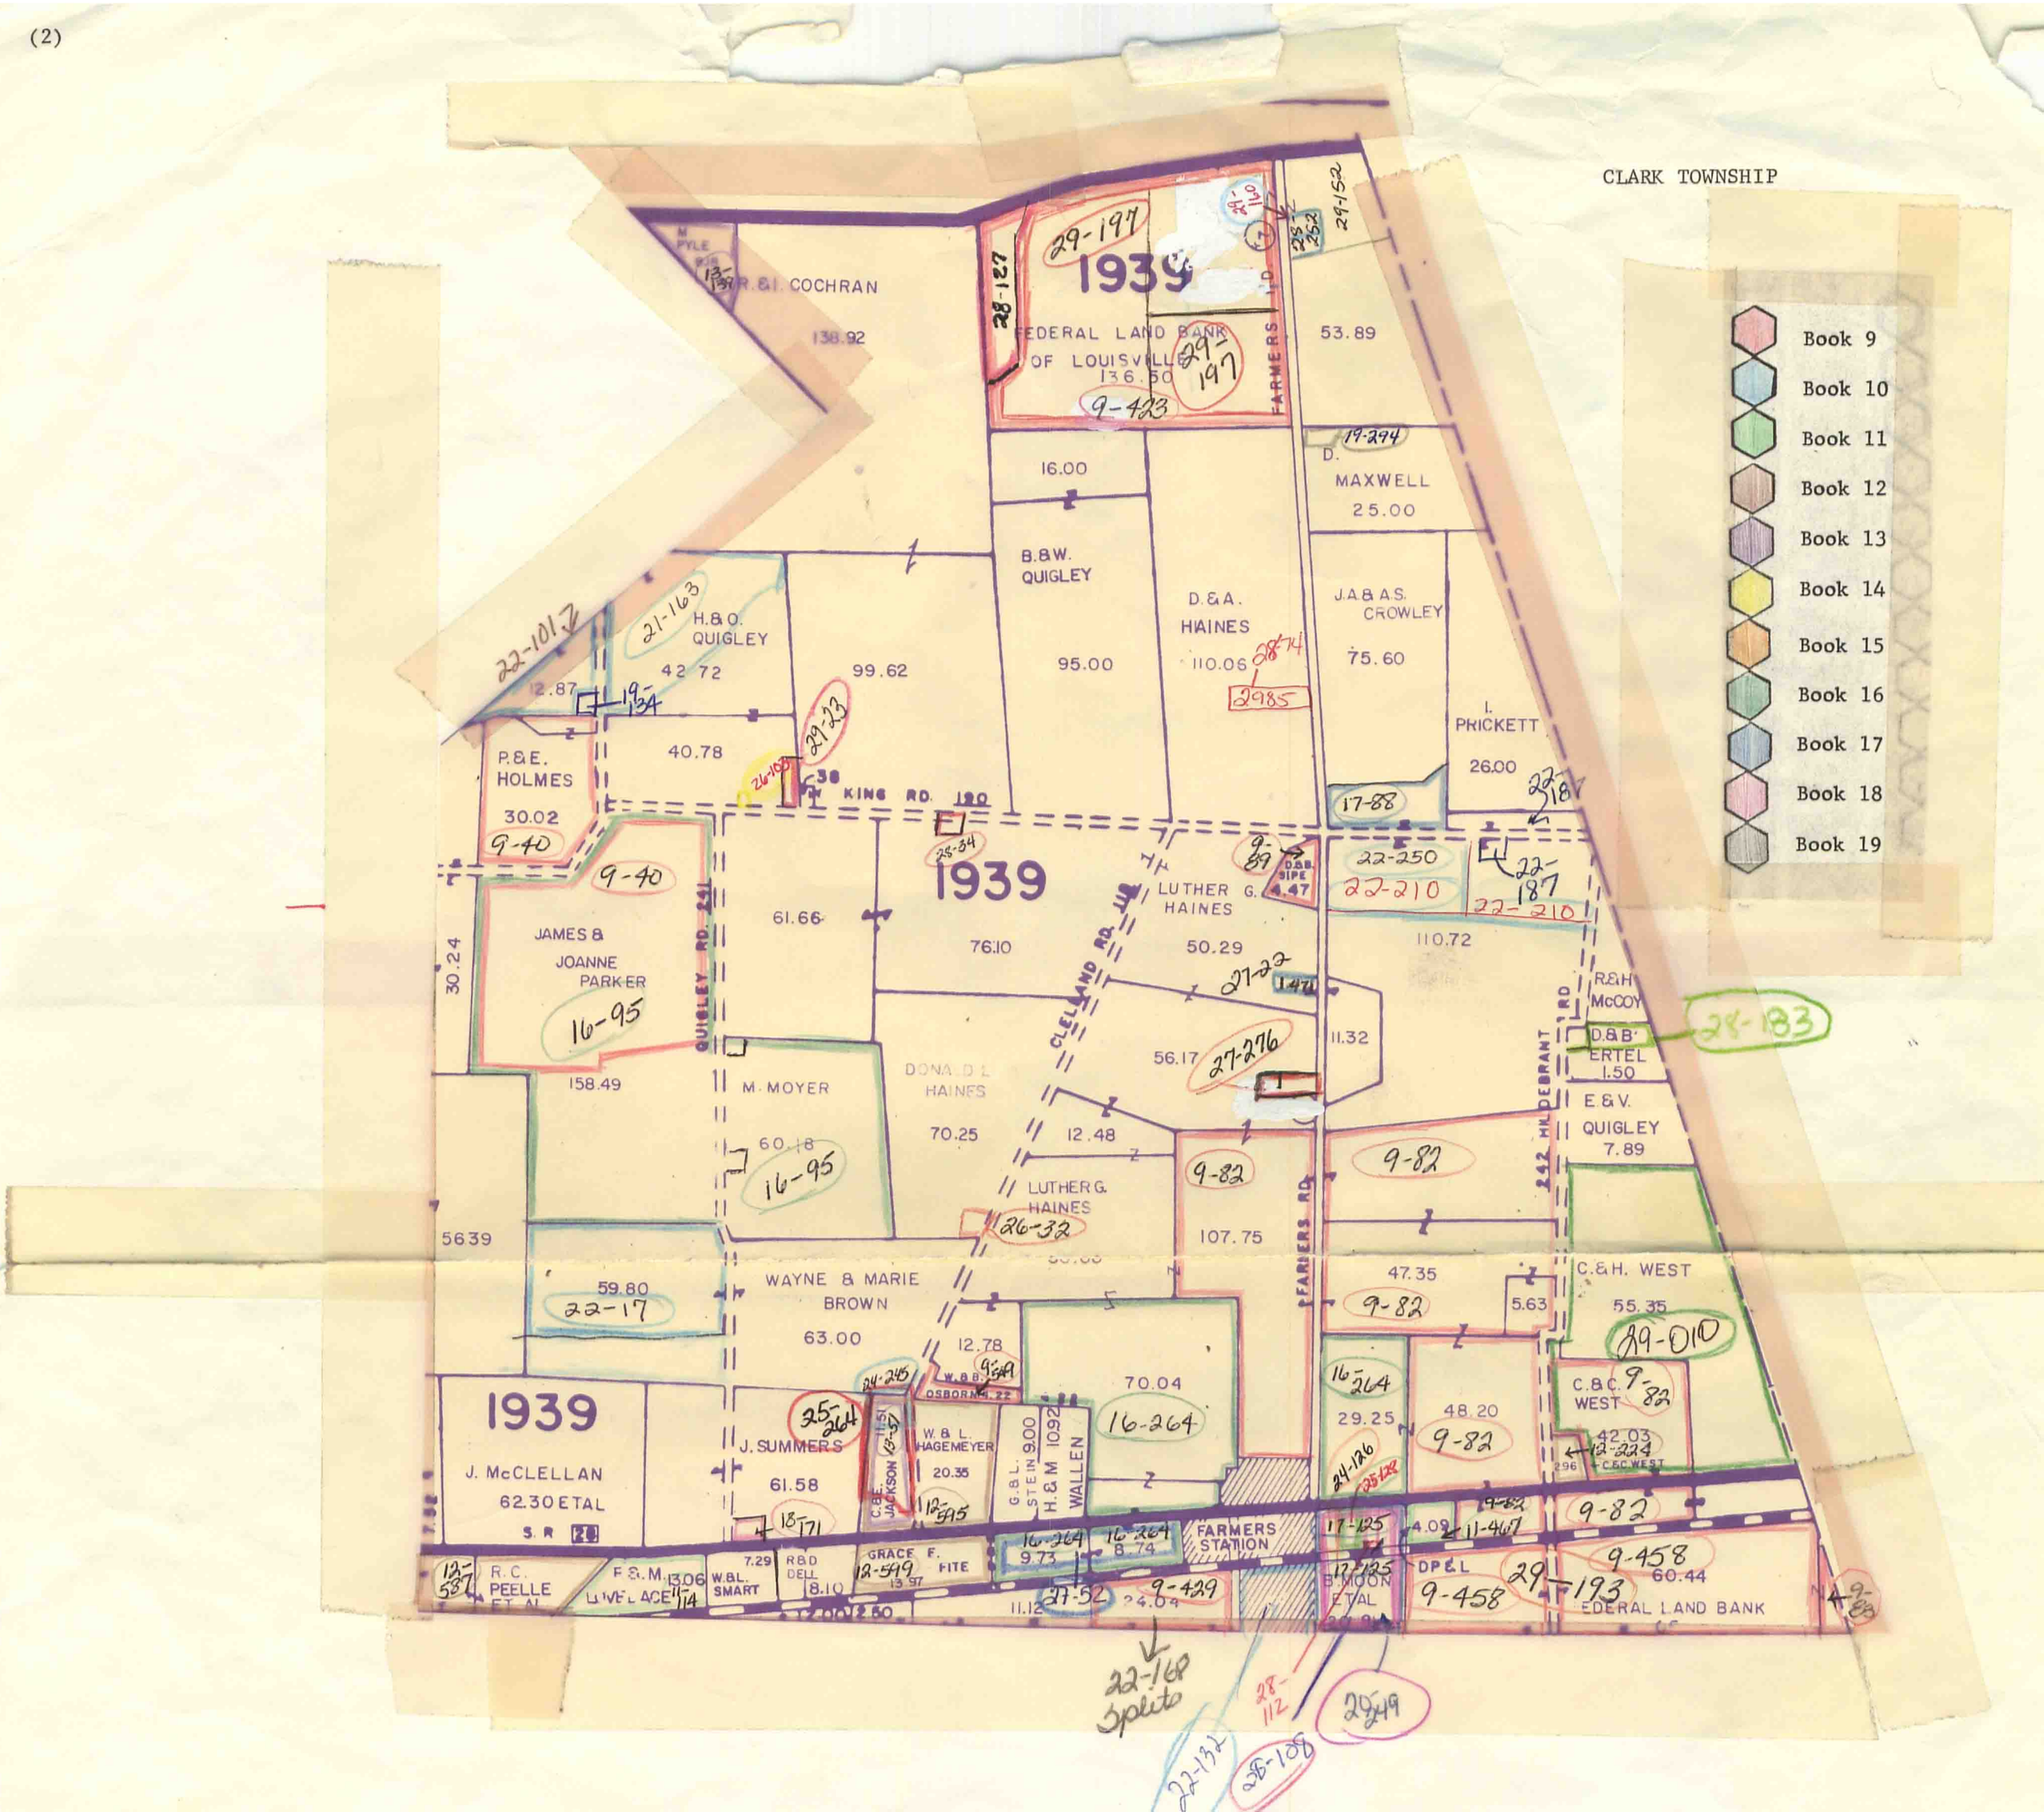
CLARK TOWNSHIP
Book 9
Book 10
Book 11
Book 12
Book 13
Book 14
Book 15
Book 16
Book 17
Book 18
Book 19
1939
FEDERAL LAND BANK OF LOUISVILLE
136.50
R.&I. COCHRAN
138.92
53.89
D. MAXWELL
25.00
16.00
B.&W. QUIGLEY
95.00
D.&A. HAINES
110.06
J.A.&A.S. CROWLEY
75.60
I. PRICKETT
26.00
H.&O. QUIGLEY
42.72
99.62
40.78
P.&E. HOLMES
30.02
KING RD. 190
JAMES & JOANNE PARKER
158.49
M. MOYER
60.18
61.66
76.10
LUTHER G. HAINES
50.29
110.72
R.&H. McCOY
D.&B. ERTEL
1.50
E.&V. QUIGLEY
7.89
DONALD L. HAINES
70.25
56.17
11.32
12.48
LUTHER G. HAINES
107.75
56.39
59.80
WAYNE & MARIE BROWN
63.00
47.35
5.63
C.&H. WEST
55.35
12.78
70.04
29.25
48.20
C.&C. WEST
42.03
J. McCLELLAN
62.30 ETAL
J. SUMMERS
61.58
W.&L. HAGEMEYER
20.35
G.&L. STEIN
H.&M. WALLEN
FARMERS STATION
R.C. PEELLE ET AL
F.&M. LOVELACE
W.&L. SMART
R&D DELL
GRACE F. FITE
B. MOON ETAL
DP&L
FEDERAL LAND BANK
QUIGLEY RD.
CLELLAND RD.
FARMERS RD.
242 HILDEBRANT RD.
FARMERS LD.
22-168 Splits