VOLUME 18 PLAT NO. 39
CLINTON COUNTY ENGINEERS
RECORD OF LAND SURVEYS
DATE JANUARY 20, 1982
SCALE 1" = 100'
DEED REFERENCE
DEED BOOK — PAGE —
TOWNSHIP MARION
MILITARY SURVEY NUMBER 3342
VILLAGE OF BLANCHESTER

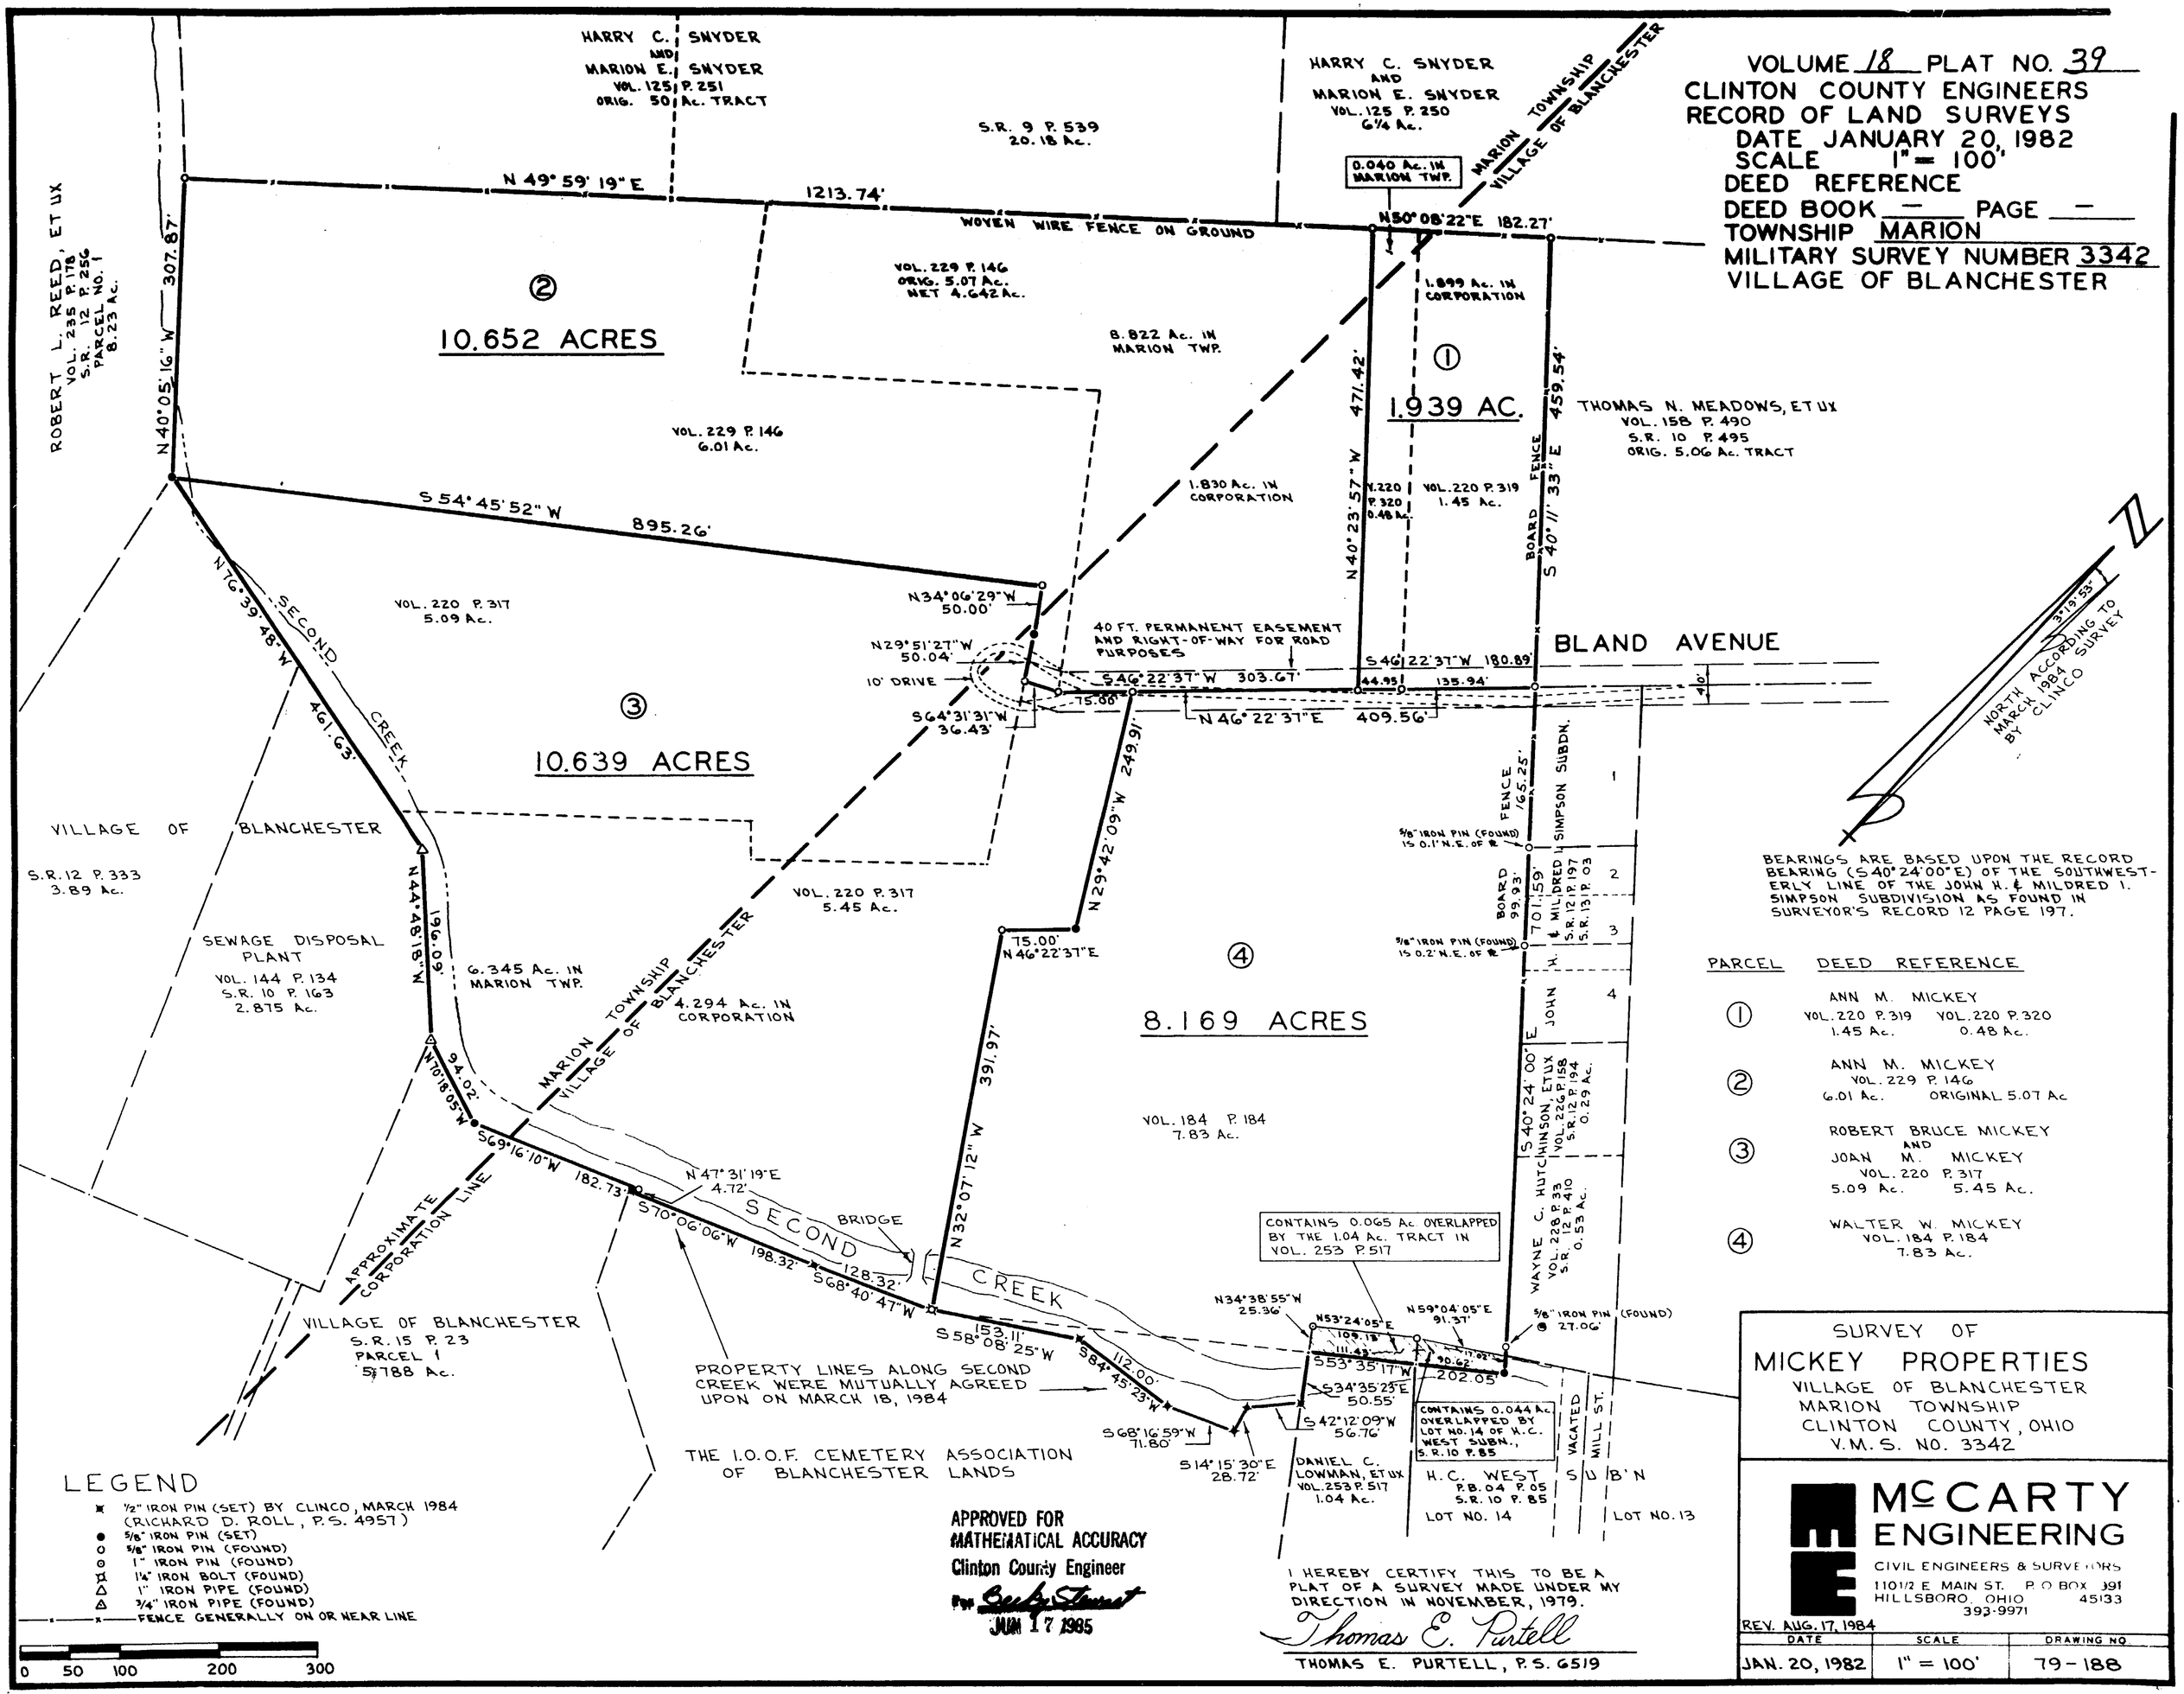

PARCEL	DEED REFERENCE
①	ANN M. MICKEY VOL. 220 P. 319 1.45 Ac. VOL. 220 P. 320 0.48 Ac.
②	ANN M. MICKEY VOL. 229 P. 146 6.01 Ac. ORIGINAL 5.07 Ac
③	ROBERT BRUCE MICKEY AND JOAN M. MICKEY VOL. 220 P. 317 5.09 Ac. 5.45 Ac.
④	WALTER W. MICKEY VOL. 184 P. 184 7.83 Ac.

APPROVED FOR MATHEMATICAL ACCURACY
Clinton County Engineer
For Gerald Stewart
JUN 17 1985

I HEREBY CERTIFY THIS TO BE A PLAT OF A SURVEY MADE UNDER MY DIRECTION IN NOVEMBER, 1979.
Thomas E. Purtell
THOMAS E. PURTELL, P.S. 6519

SURVEY OF
MICKEY PROPERTIES
VILLAGE OF BLANCHESTER
MARION TOWNSHIP
CLINTON COUNTY, OHIO
V.M.S. NO. 3342

McCARTY ENGINEERING
CIVIL ENGINEERS & SURVEYORS
110½ E. MAIN ST. P.O. BOX 391
HILLSBORO, OHIO 45133
393-9971

REV. AUG. 17, 1984

DATE	SCALE	DRAWING NO.
JAN. 20, 1982	1" = 100'	79-188