
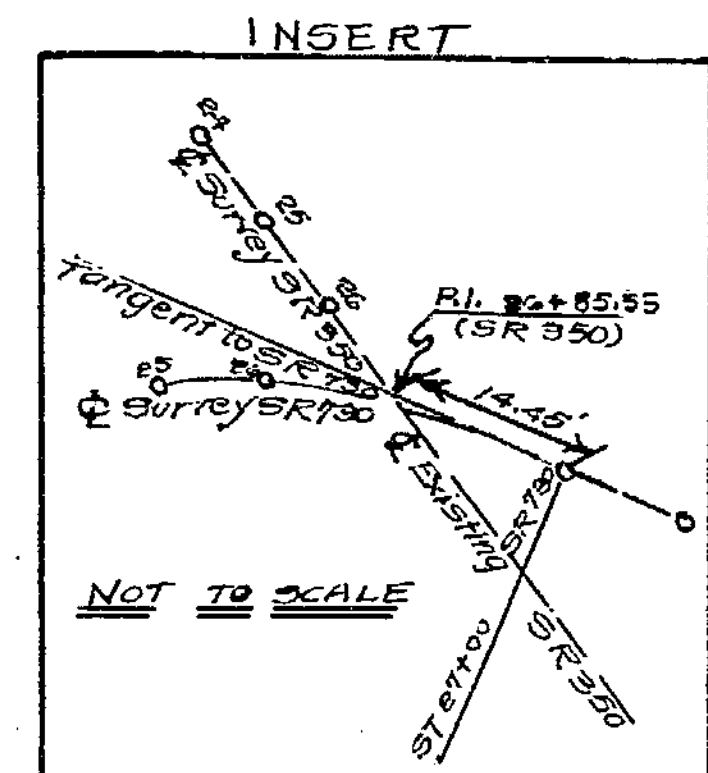


35A

9

LOCATION PLAN
 CLINTON-730-3.98-4.14
 BLANCHESTER-WILMINGTON-PORT WILLIAM RD.
 CLINTON COUNTY
 1952.

Scale: 1" = 660'

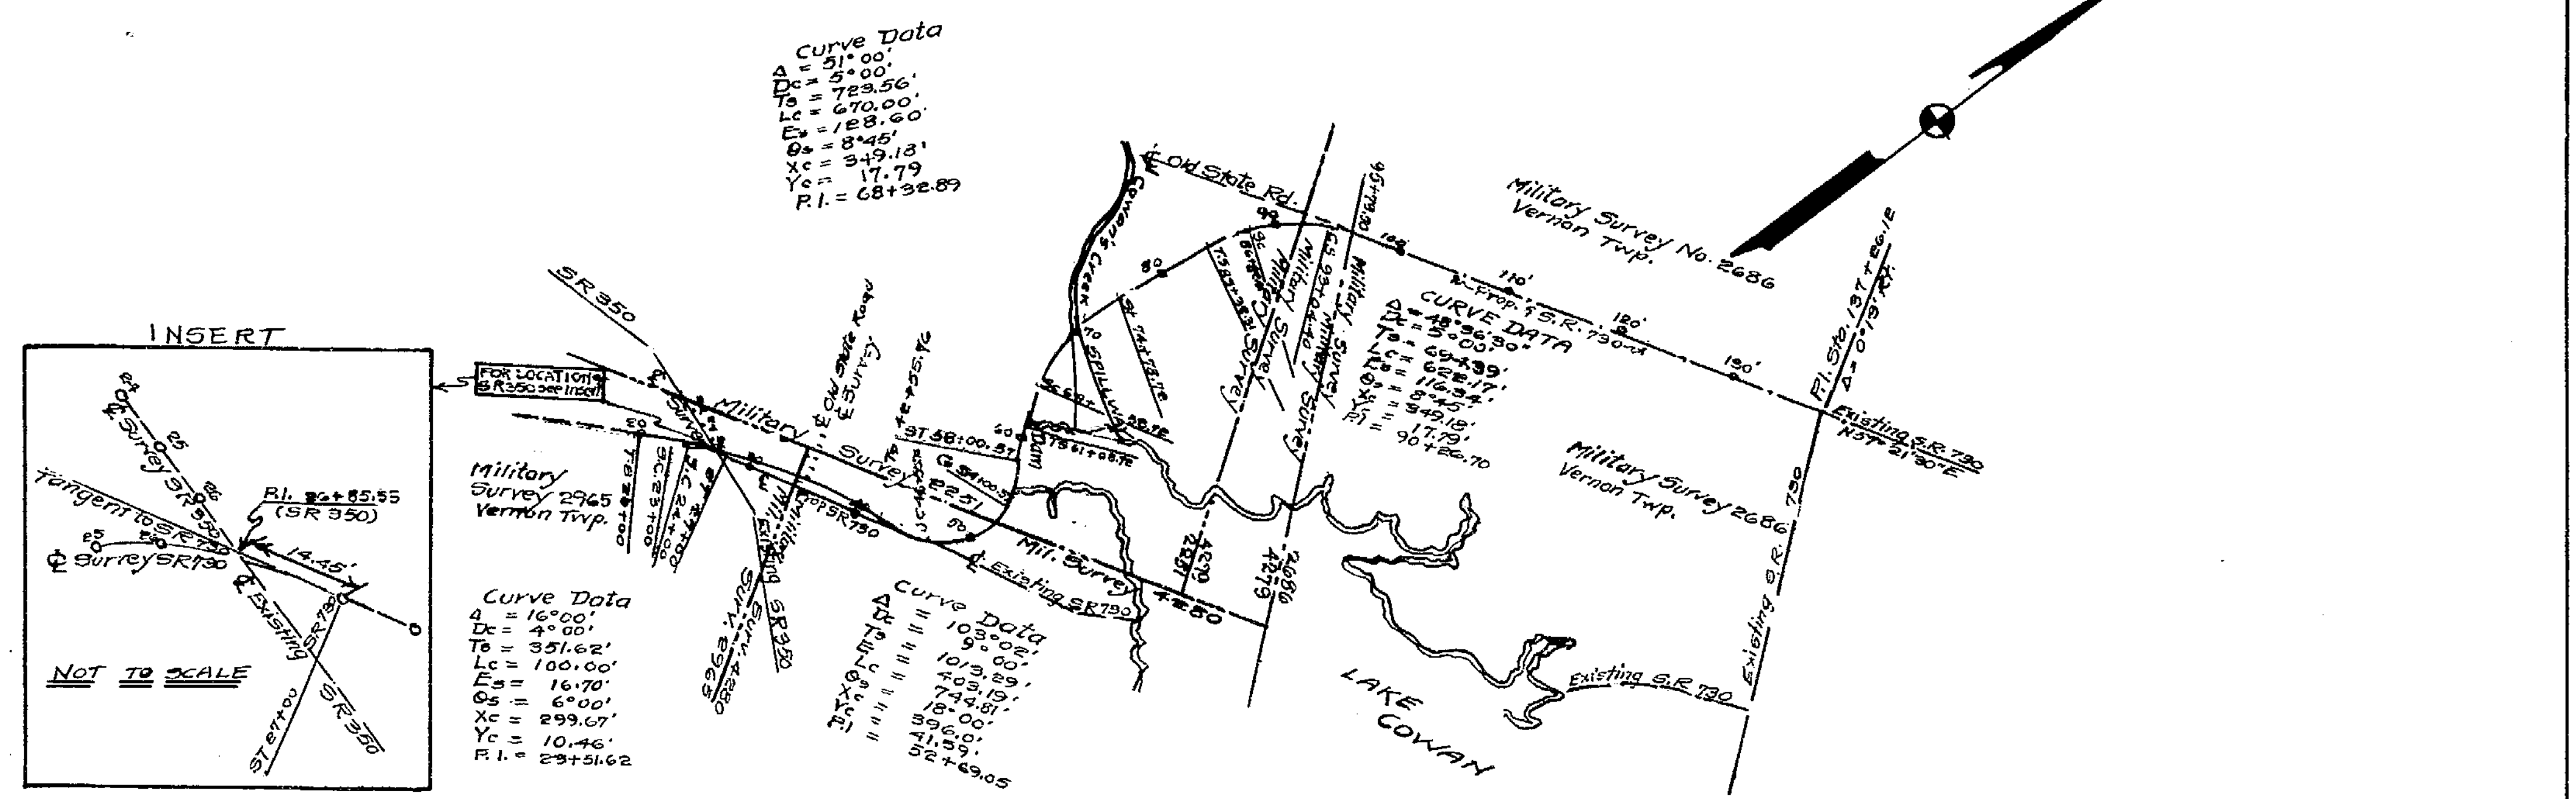

CENTERLINE REFERENCE MONUMENTS.										
T.S. Sta. 20+00 Mon. 1	P.I. Sta. 23+51.62 Mon. 2	Sta. 29+00 Mon. 3	Sta. 34+00 Mon. 4	T.S. Sta. 42+59.76 Mon. 5	Sb. 50+00 Mon. 6	S.T. Sta. 53+00.57 Mon. 7	T.S. Sta. 61+08.92 Mon. 8	P.I. Sta. 68+32.88 Mon. 9	S.T. Sta. 74+78.72 Mon. 10	
Sta. 80+00 Mon. 11	T.S. Sta. 83+32.3 Mon. 12	P.I. Sta. 90+26.10 Mon. 13	S.T. Sta. 96+59.48 Mon. 14	Sta. 105+00 Mon. 15	Sta. 110+00 Mon. 16	Sta. 115+00 Mon. 17	Sta. 119+50 Mon. 18	Sta. 125+50 Mon. 19	Sta. 130+00 Mon. 20	P.I. Sta. 137+26.10 Mon. 21